

สารบัญแบบ

แบบเลขที่	แบบแสดง
/ 1/3 / 68	แปลนแท่นยึดเครื่องบินและกำแพงกันกระแสไอพ่น ,รายการปฏิบัติงาน
/ 2/3 / 68	รูปด้าน 1, รูปด้าน 2, รูปด้าน 3, รูปด้าน 4, รูปตัด A
/ 3/3 / 68	แบบชุดสมอยึด, แบบขยายชุดสมอยึด, TYPICAL ANCHOR BOLT DETAIL

รายการปฏิบัติงาน


1.	ติดตั้งแผงกั้นกระแสเจ็ทและหมุดโยงยึด บ.
2.	ระยะและแนวอาจเคลื่อนให้ยึดถือสภาพภูมิประเทศจริงและหลักเทคนิคการก่อสร้างเป็นหลักปฏิบัติ


20.40
0.30
1.20
0.600.600.600

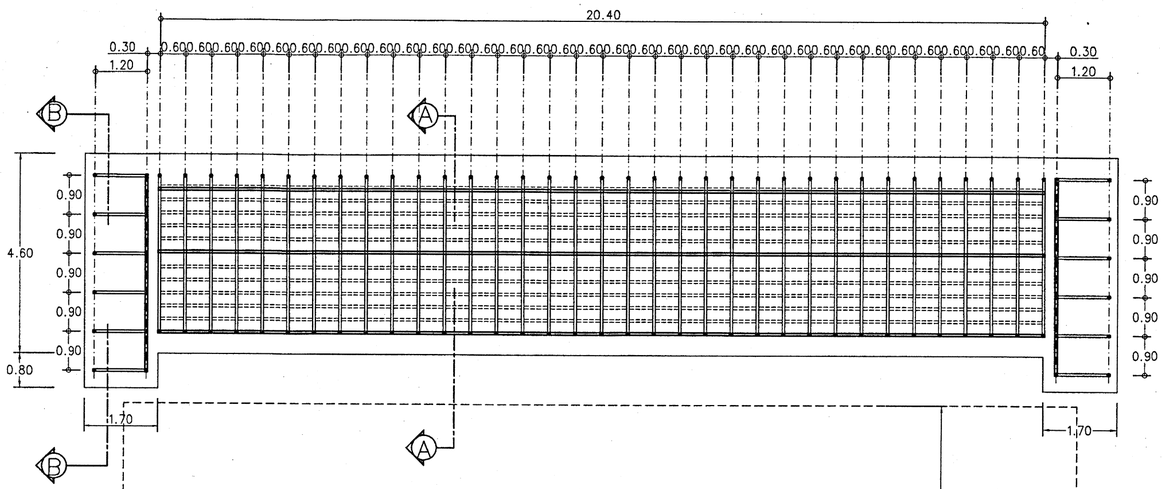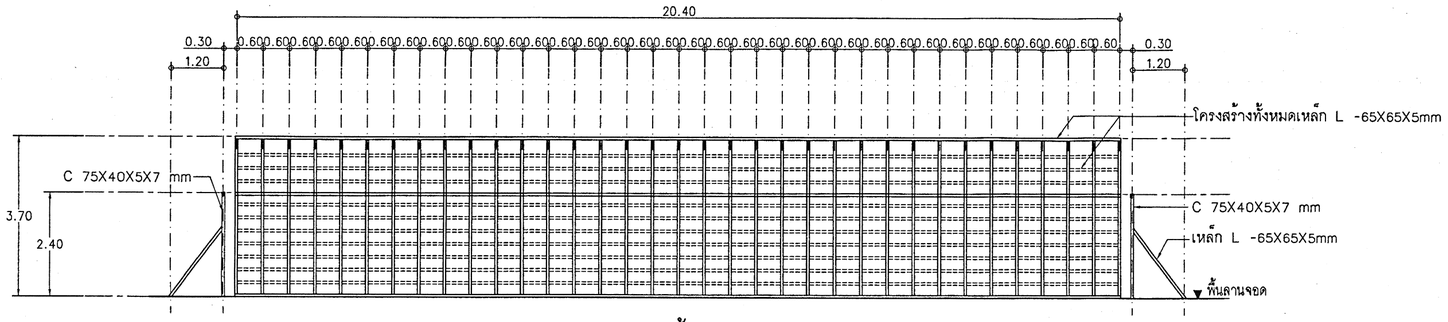


รูปด้าน 1

มาตราส่วน 1:100

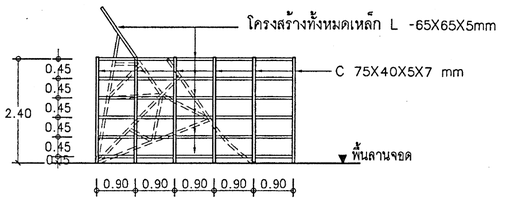


รูปด้าน 3

มาตราส่วน 1:100

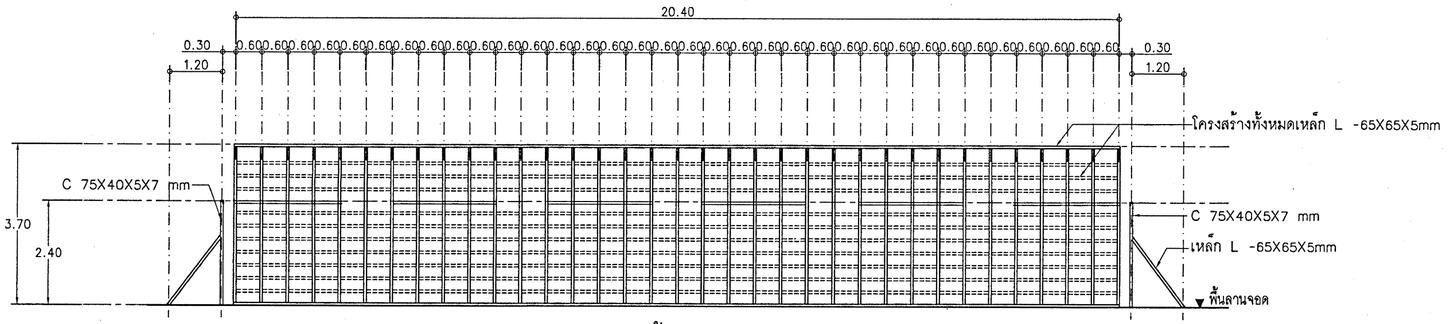


รูปด้าน 2

มาตราส่วน 1:100

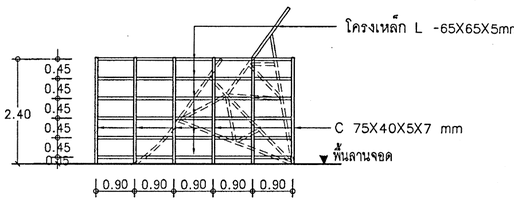

รูปด้าน 4

มาตราส่วน 1:100

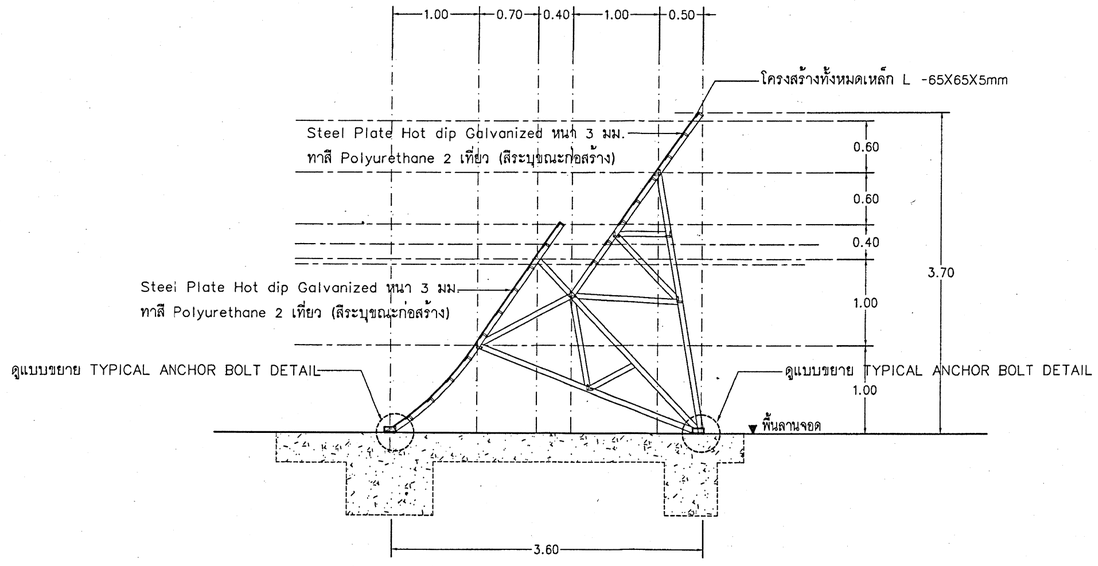

รูปตัด A

มาตราส่วน 1:50

กรมช่างโยธาทหารอากาศ

แผนกจัดดำเนินงาน
กองสนามบิน กรมช่างโยธาทหารอากาศ

แบบ

ติดตั้งแผงกั้นกระแสเจ็ทและหมุดโยงยึด บ.

สถานที่ก่อสร้าง

ศูนย์การฝึกกองทัพอากาศน้ำพอง
จ.ขอนแก่น

สำรวจ

พ.อ.อ.เอกภัท สิทธิธนธาดา
พ.อ.อ.ธนรัส สาทนิยม
นาย ประเสริฐสุข ศิริโสม

เขียนแบบ

พ.อ.อ.
(เอกภัท สิทธิธนธาดา)

วิศวกร

ร.ท.
(กัณกวี สิงหบุตย์)
ร.อ.
(ชวิศ ทองเปี่ยม)

ประจำ ส.ง.ประณ.ทอ.ช่วยราชการ รย.ทอ. และรรก.ผณ.ผจ.กรณ.รย.ทอ.

น.อ.
(นพกรณ์ หอมเนียม)

รองผู้อำนวยการกองสนามบินฯ

น.อ.
(ฐากร จุ่นญาติ)

ผู้อำนวยการกองสนามบินฯ

น.อ.
(ธีระศักดิ์ เมืองสง)

เจ้ากรมช่างโยธาทหารอากาศฯ


พล.อ.ต.ธีรภาพ พูนผล

วันที่			68

แบบแสดง


-รูปด้าน 1,2,3,4
-รูปตัด A


มาตราส่วน		
แบบเลขที่	/68	จ.อนุมัติ
แผ่นที่	2/3	68

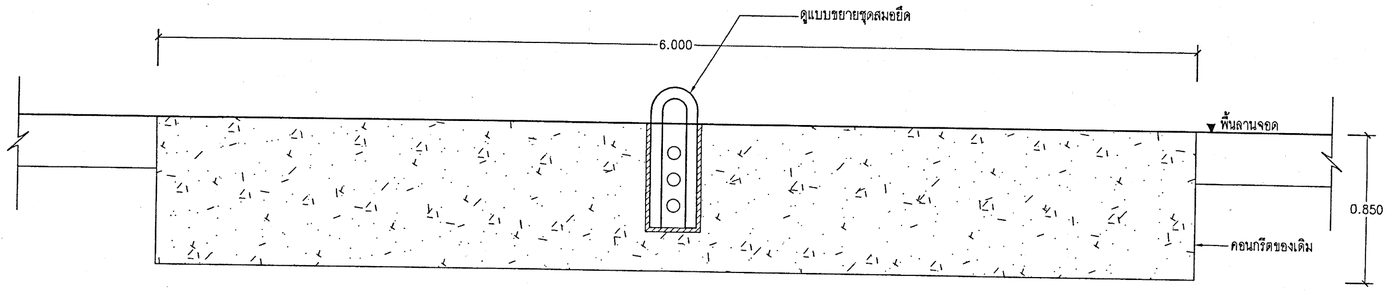

แบบชุดสมอยึด


มาตราส่วน 1:25

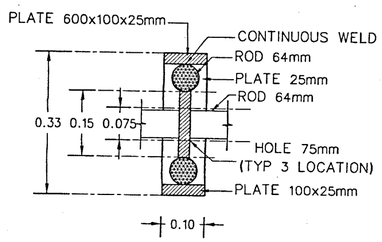

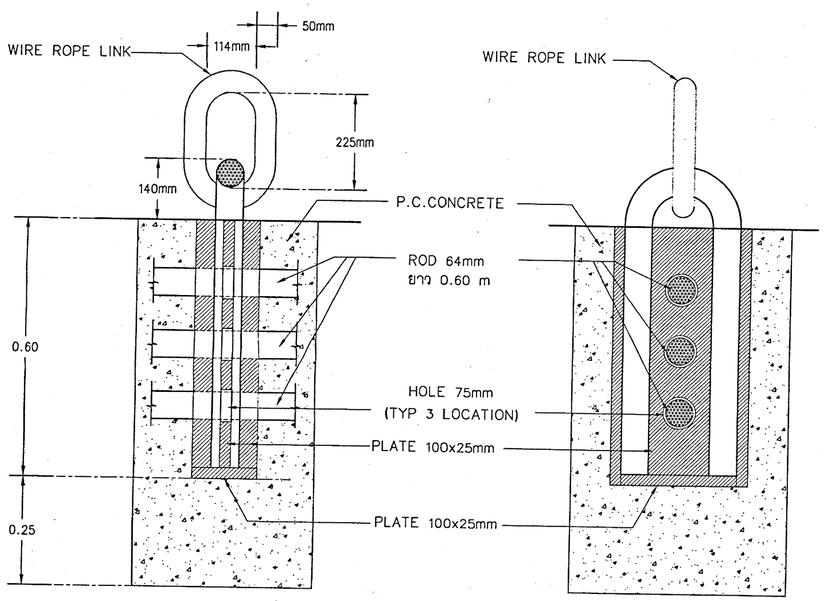

แบบขยายชุดสมอยึด

มาตราส่วน 1:10

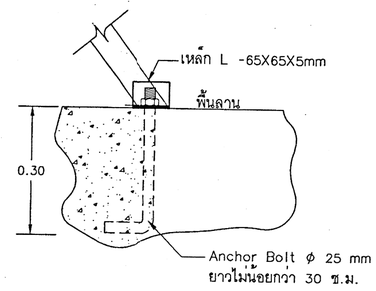

TYPICAL ANCHOR BOLT DETAIL

มาตราส่วน 1:10

REMARK : ALL STEEL COMPONENTS OF AIRCRAFT ANCHOR (PLATE,ROD) USED S45C STEEL

กรมช่างโยธาทหารอากาศ

แผนกจัดดำเนินงาน
กองสนามบิน กรมช่างโยธาทหารอากาศ

แบบ

ติดตั้งแผงกั้นกระแสเจ็ทและหมุดโยงยึด บ.

สถานที่ก่อสร้าง

ศูนย์การฝึกกองทัพอากาศน้ำพอง
จ.ขอนแก่น

ตำแหน่ง

พ.อ.อ.เอกภัท สิทธิธนาดา
พ.อ.อ.ธนธัส สาทนิยม
นาย ประเสริฐสุข ศิริโสม

เขียนแบบ

พ.อ.อ. (เอกภัท สิทธิธนาดา)

วิศวกร

ร.ท. (กัณกวี สิงหบุลย์)

ร.อ. (ชวิศ ทองเปี่ยม)

ประจำ ส่ง.ปรณ.ทอ.ช่วยราชการ รย.ทอ. และรกท.หน.ผจง.กรณ.รย.ทอ.

น.อ. (นพกรณ์ หอมเนียม)

รองผู้อำนวยการกองสนามบินฯ

น.อ. (ฐากร อุ่นญาติ)

ผู้อำนวยการกองสนามบินฯ

น.อ. (ธีระศักดิ์ เมืองสง)

เจ้ากรมช่างโยธาทหารอากาศฯ

พล.อ.ต.ธีรภาพ ฑูนผล

วันที่			68

แบบแสดง

-แบบชุดสมอยึด

-แบบขยายชุดสมอยึด

-TYPICAL ANCHOR BOLT DETAIL

มาตราส่วน		
แบบเลขที่	/68	จ.อนุมัติ
แผ่นที่	3/3	68